


Vybrali ste si byt: A 403 v bloku A

podlažie	počet izieb	plocha bytu	balkón/terasa
4.	4 izbový	149,57 m ²	22,51 m ²

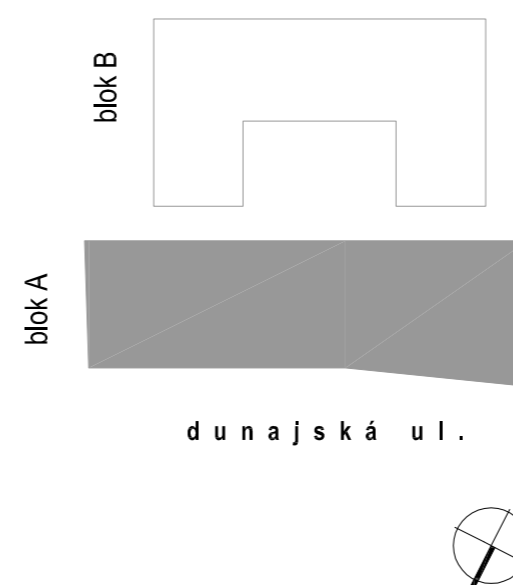

- možnosť zakúpenia parkovacieho státia v podzemných garážach
- možnosť zakúpenia pivničného priestoru
- inteligentný systém ovládania

Súčasťou bytu je vybavenie štandardom v podobe kvalitných materiálov a moderného dizajnu

Vybavenie bytu:

- okná s hliníkovým profilom a izolačným dvojsklom
- vstupné a interiérové dvere
- plávajúce podlahy
- drevený rošt na terasách
- obklady a dlažby
- sanita a vodovodné batérie
- sadrokartónové podhlady
- kuchynská linka
- vstavané šatníky




Info:
0908 245 316
nagyova@machosk.sk

Architektonický výkres

číslo bytu: **A 403**
 popis: 4 izbový byt, 4. podlažie
 plocha bytu: 149.57 m²
 balkón/terasa: 22.51 m²
 celková plocha bytu: 172.08 m²

podlažie: **4. podlažie**

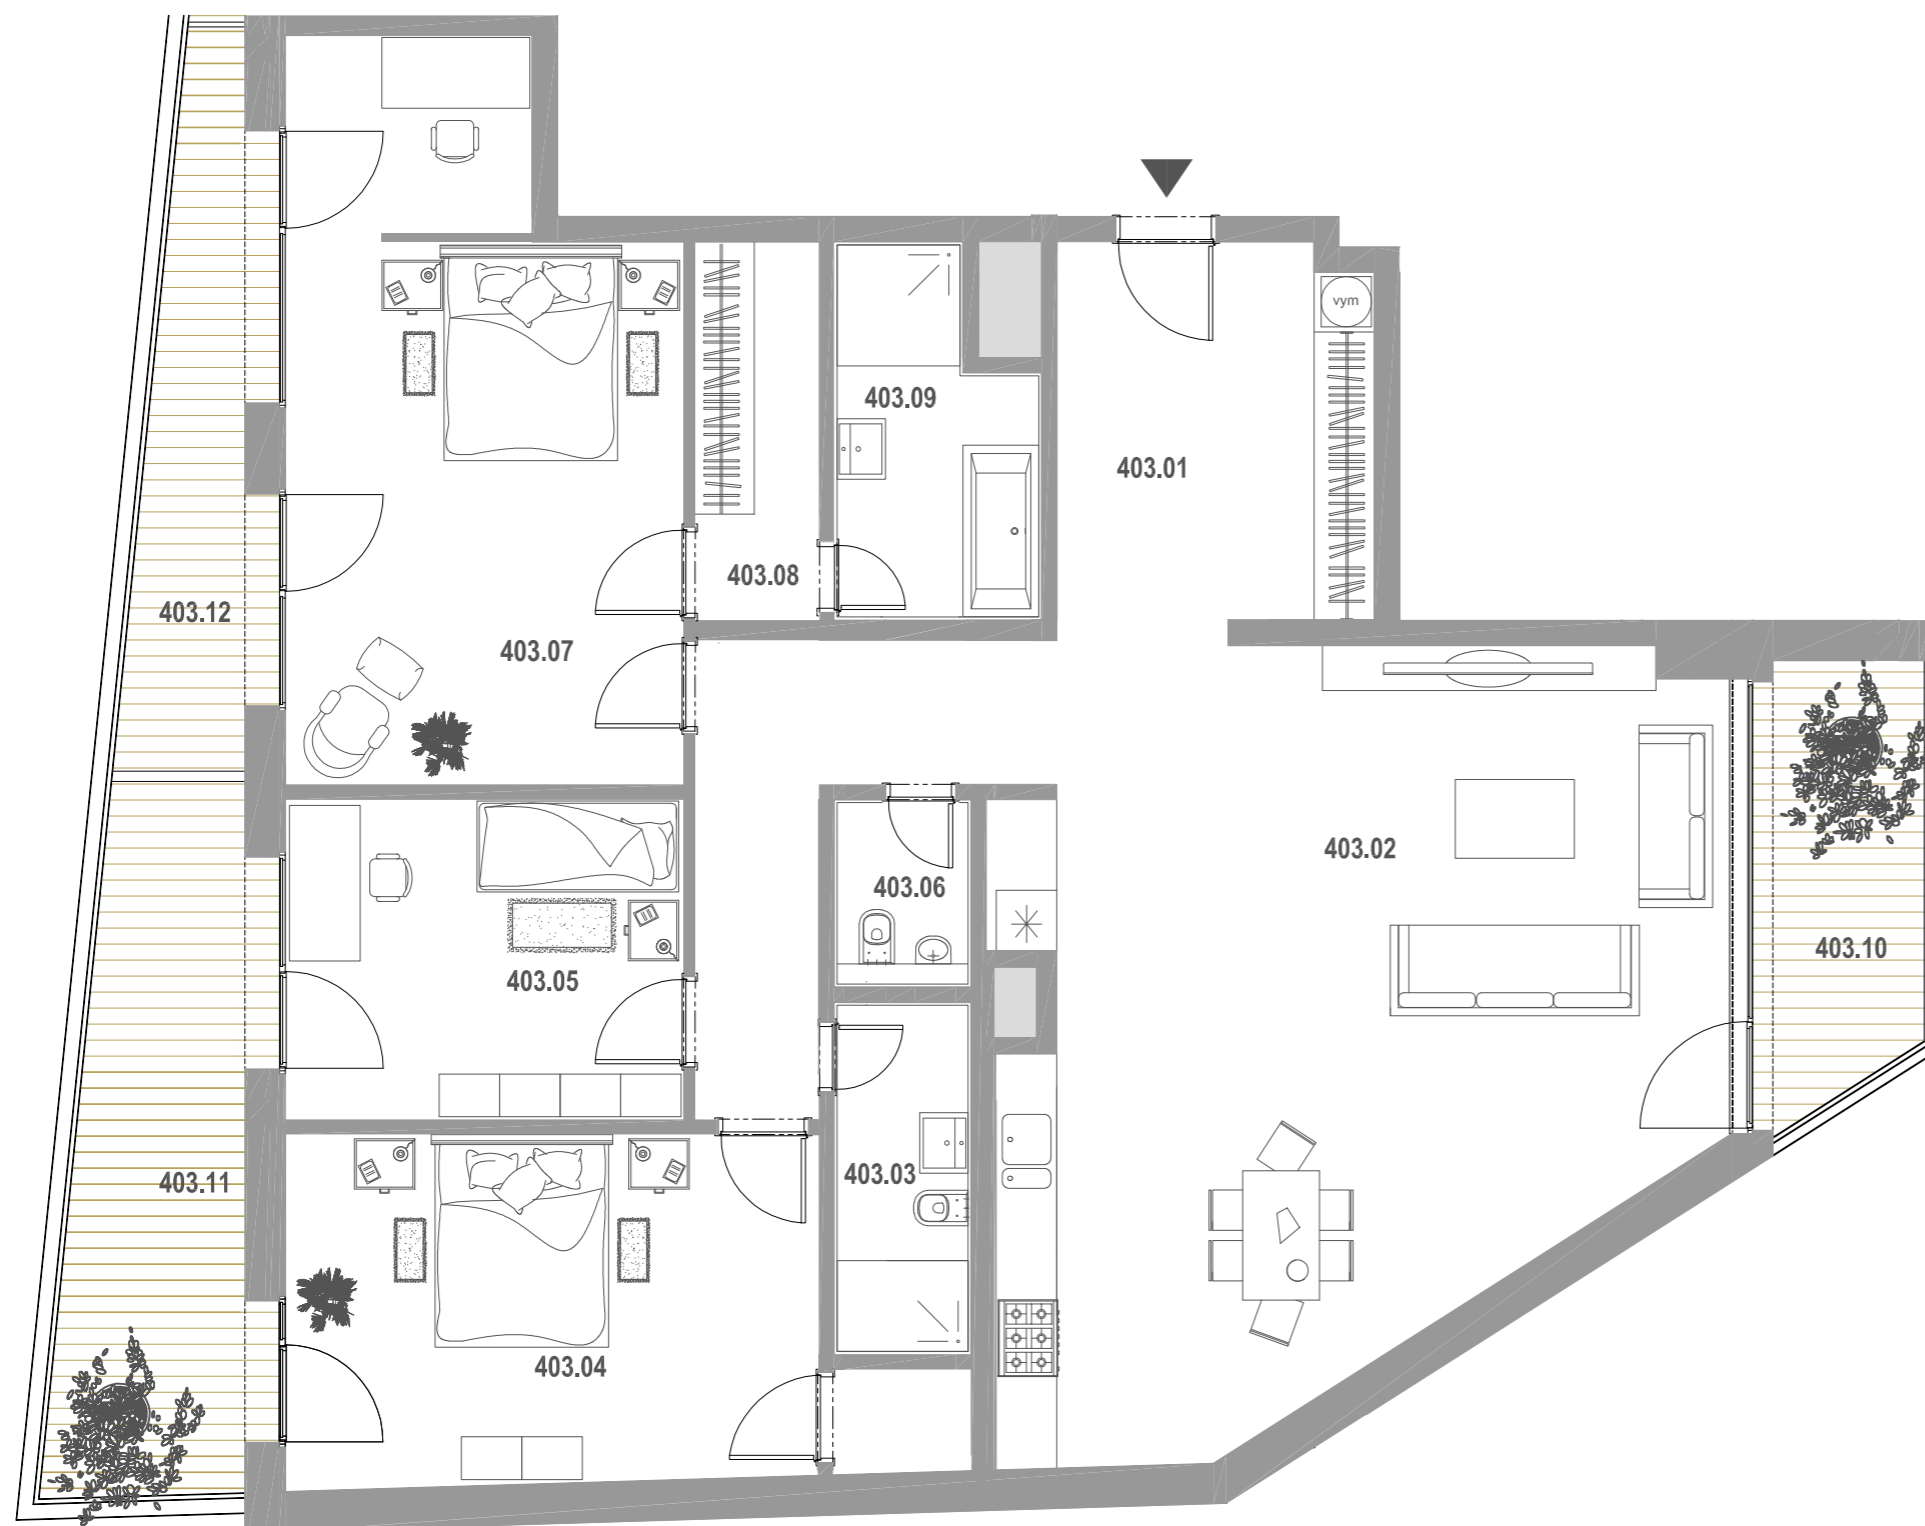

č.m.	názov miestnosti	plocha v m ²
403.01	zadverie + chodba	21.35
403.02	obývacia izba + kuchyňa	52.01
403.03	kúpeľňa	4.75
403.04	spálňa	18.98
403.05	izba	12.58
403.06	wc	2.53
403.07	spálňa	25.41
403.08	šatník	5.25
403.09	kúpeľňa	6.71
403.10	balkón	6.91
403.11	terasa	10.14
403.12	terasa	5.46
celková plocha bytu na 4 n.p.		172.08



Kontakt: 0908 245 316

www.dunajska.eu