

Vybrali ste si byt: B 403 v bloku B


podlažie	počet izieb	plocha bytu	balkón/terasa
4.	5 izbový	174,66 m ²	77,26 m ²




- možnosť zakúpenia parkovacieho státia v podzemných garážach
- možnosť zakúpenia pivničného priestoru
- inteligentný systém ovládania

Vybavenie bytu:

- okná s hliníkovým profilom a izolačným dvojsklom
- vstupné dvere
- drevený rošt na terasách
- sadrokartónové podhľady

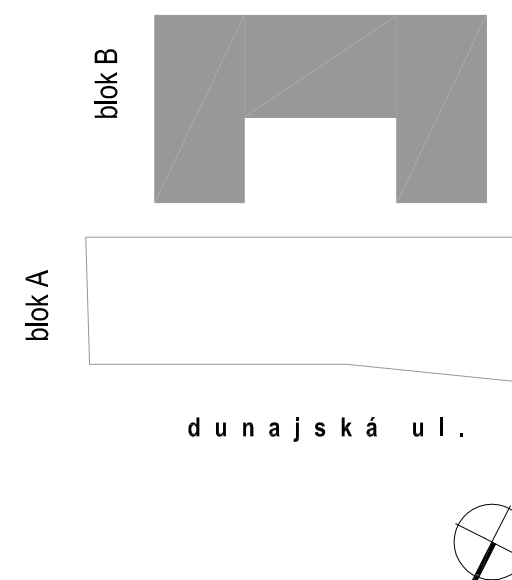

Info:
0908 245 316
nagyova@machosk.sk

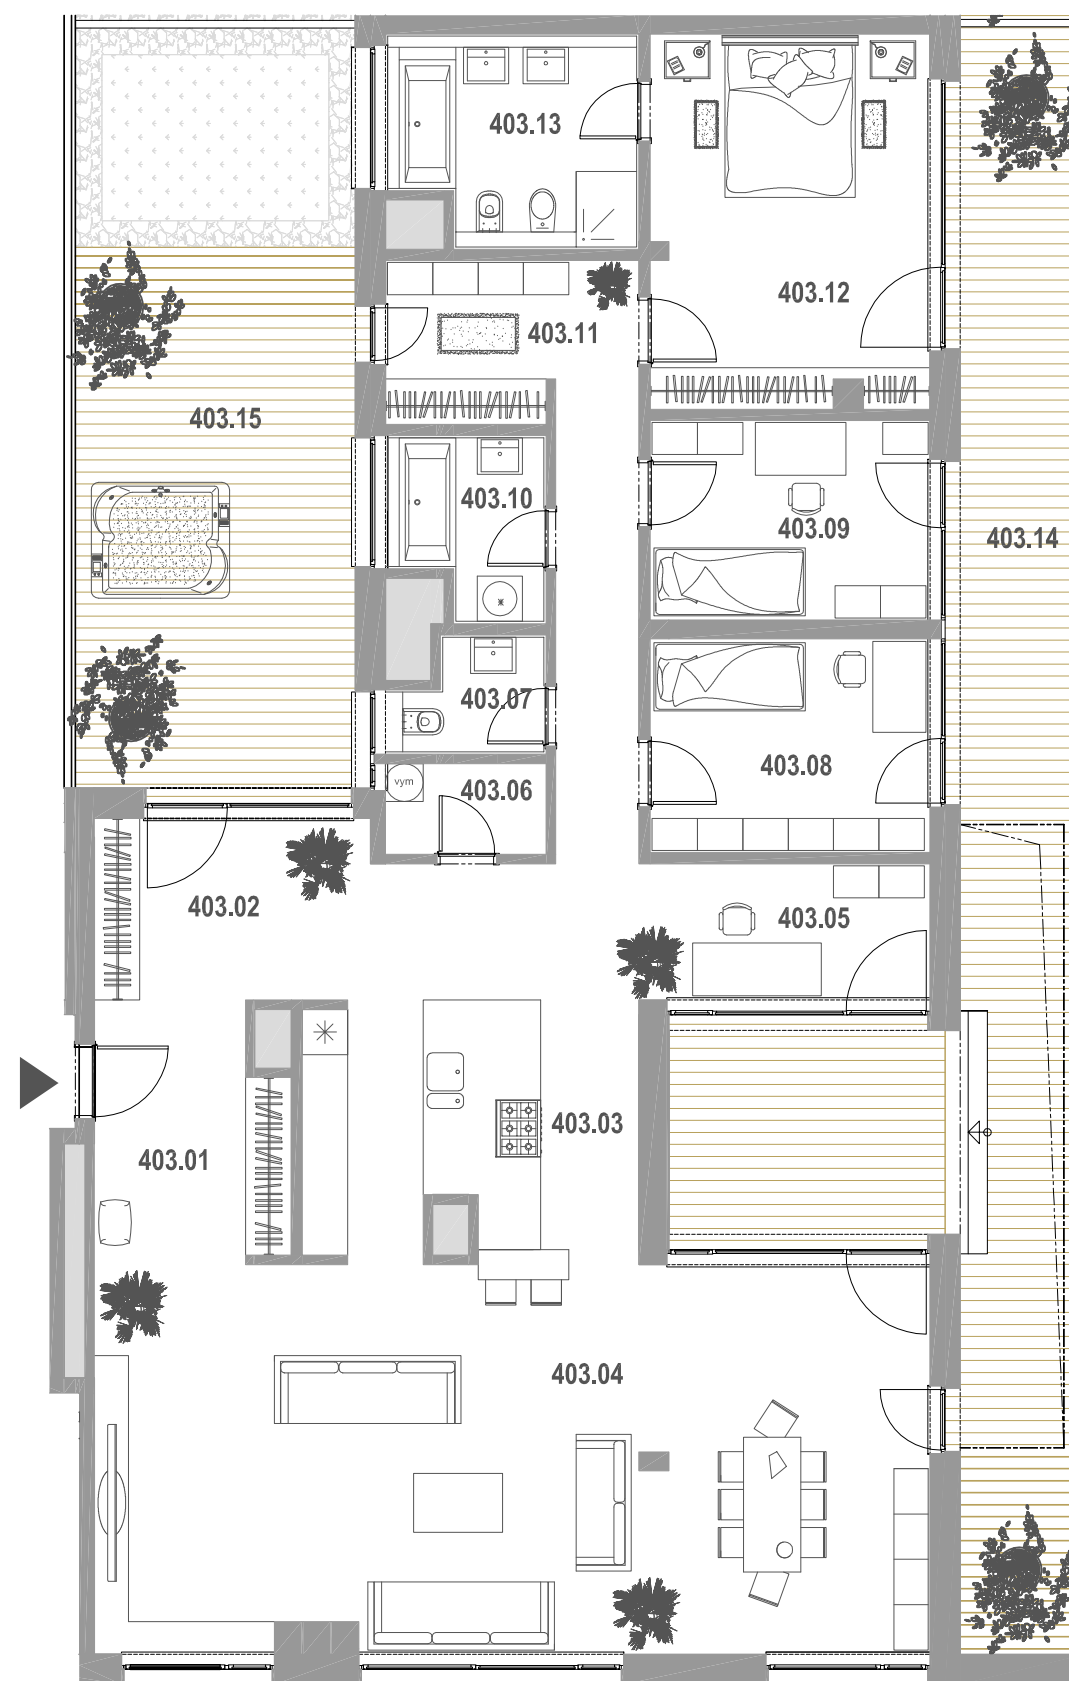

Architektonický výkres

číslo bytu: **B 403**
 popis: 5 izbový byt, 4. podlažie
 plocha bytu: 174.66 m²
 balkón/terasa: 77.26 m²
 celková plocha bytu: 251.92 m²

podlažie: **4. podlažie**



č.m.	názov miestnosti	plocha v m ²
403.01	zádverie	8.41
403.02	chodba	22.20
403.03	kuchyňa	14.75
403.04	obývacia izba	56.64
403.05	pracovňa	6.93
403.06	komora	2.55
403.07	wc	2.82
403.08	izba	11.23
403.09	izba	10.49
403.10	kúpeľňa	4.63
403.11	šatník	6.52
403.12	spálňa	19.38
403.13	kúpeľňa	8.11
403.14	loggia	43.49
403.15	terasa	33.77
celková plocha bytu na 4 n.p.		251.92



Kontakt: 0908 245 316

www.dunajska.eu